




Schema - 1. polovina

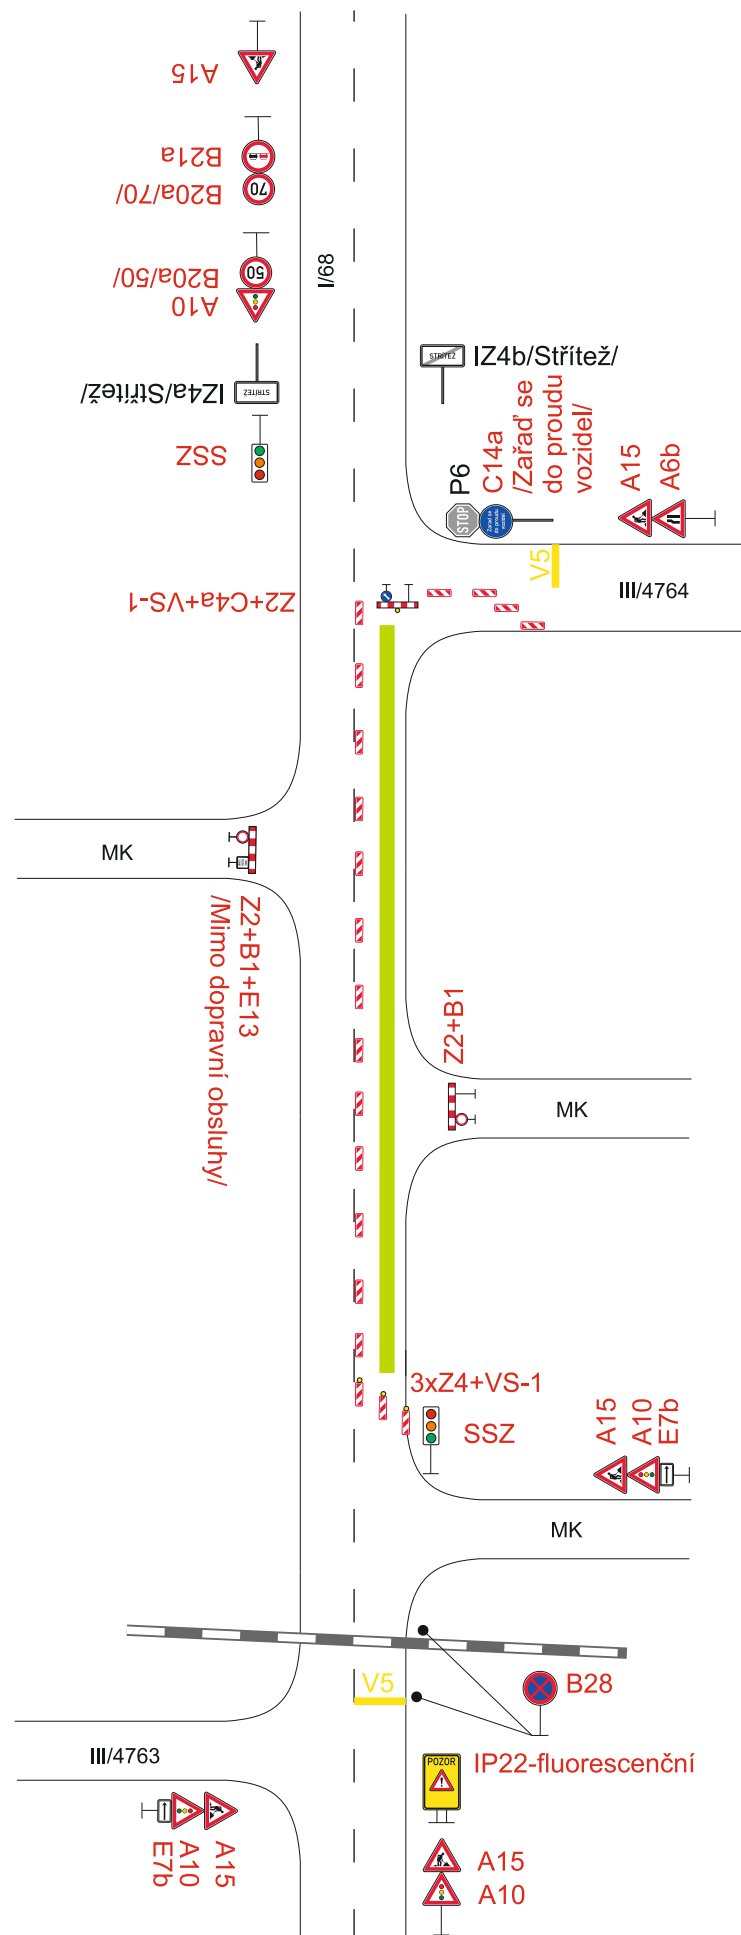


Schema - 2. polovina

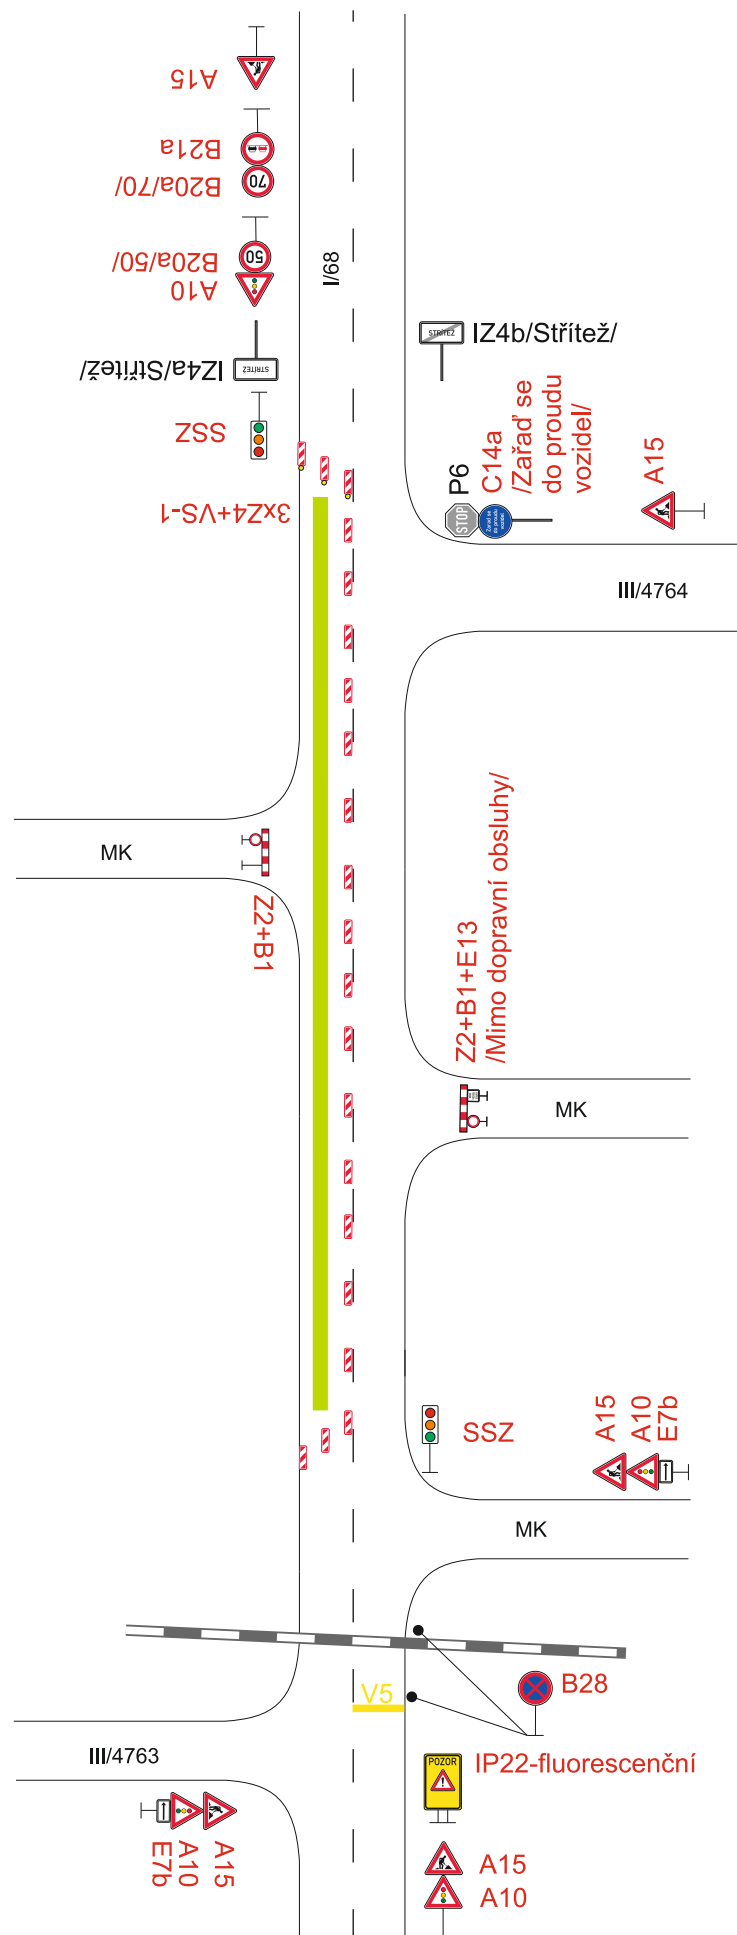

Detail

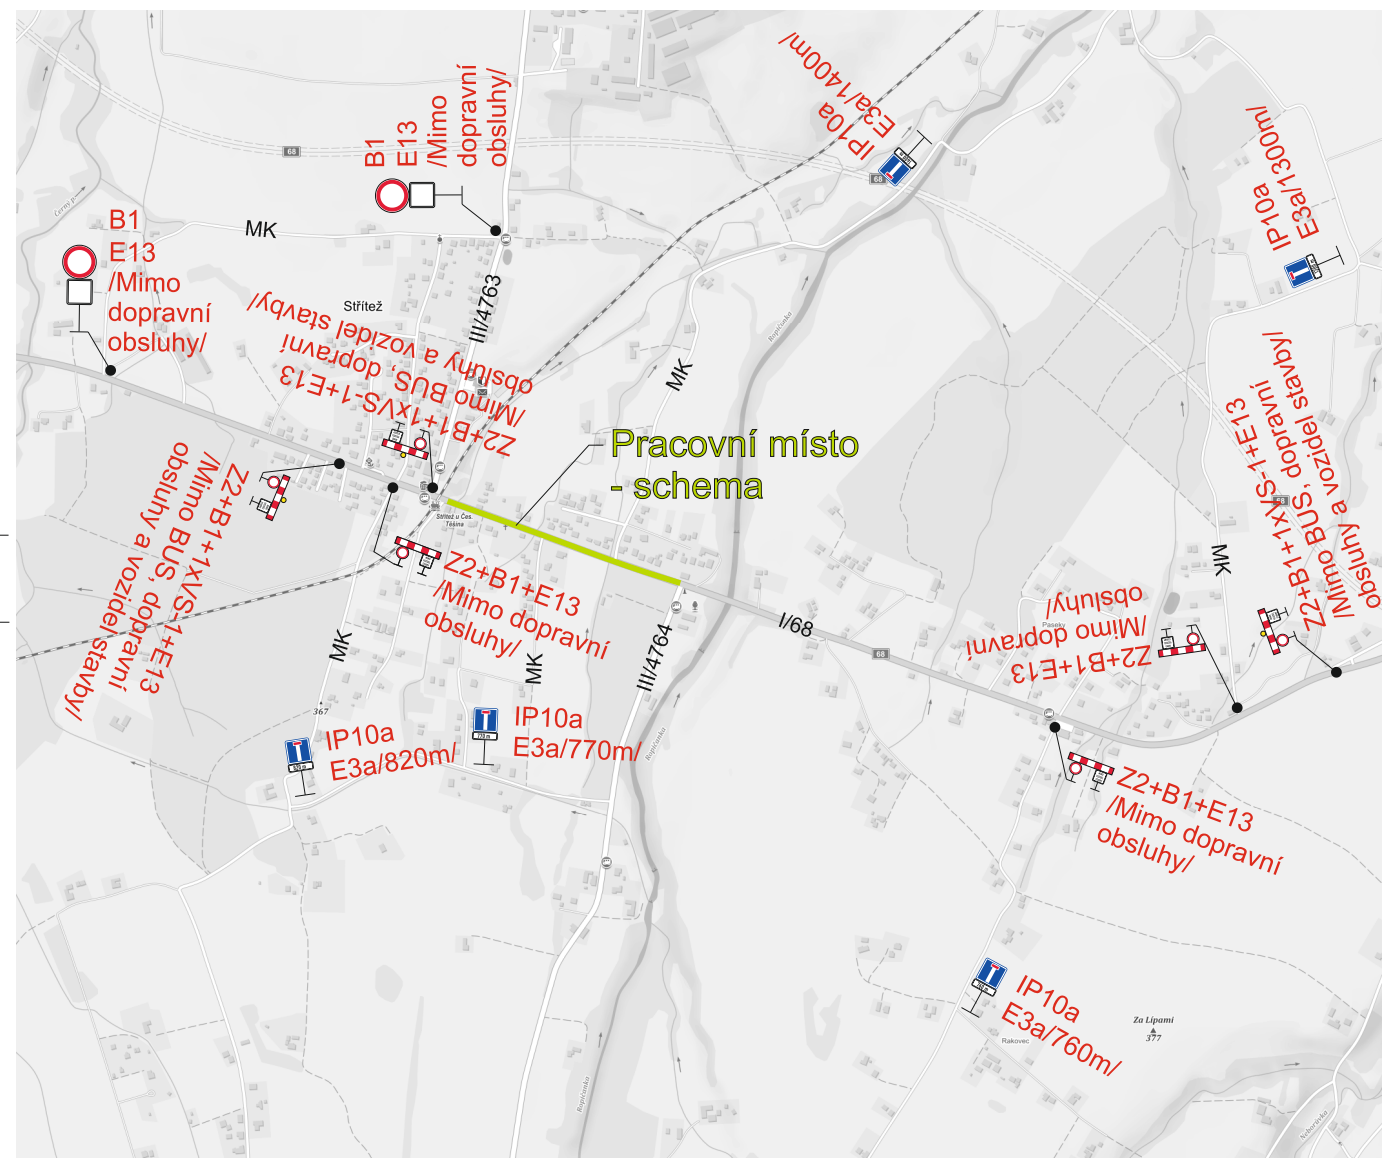

IP22

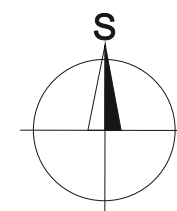

 Opravovaný úsek		
Vypracoval: Bc. Martin Bodlák	Datum: 22.1.2021	 SEKNE, spol. s r.o. Hamerská 12, 772 00 Olomouc DIČ: CZ62363701 tel./fax: 585 311 867
I/68 Střítež - Rakovec 2A_etapa Částečná uzavírka silnice I/68		
Přechodné dopravní značení		