




# Schema - 1. polovina

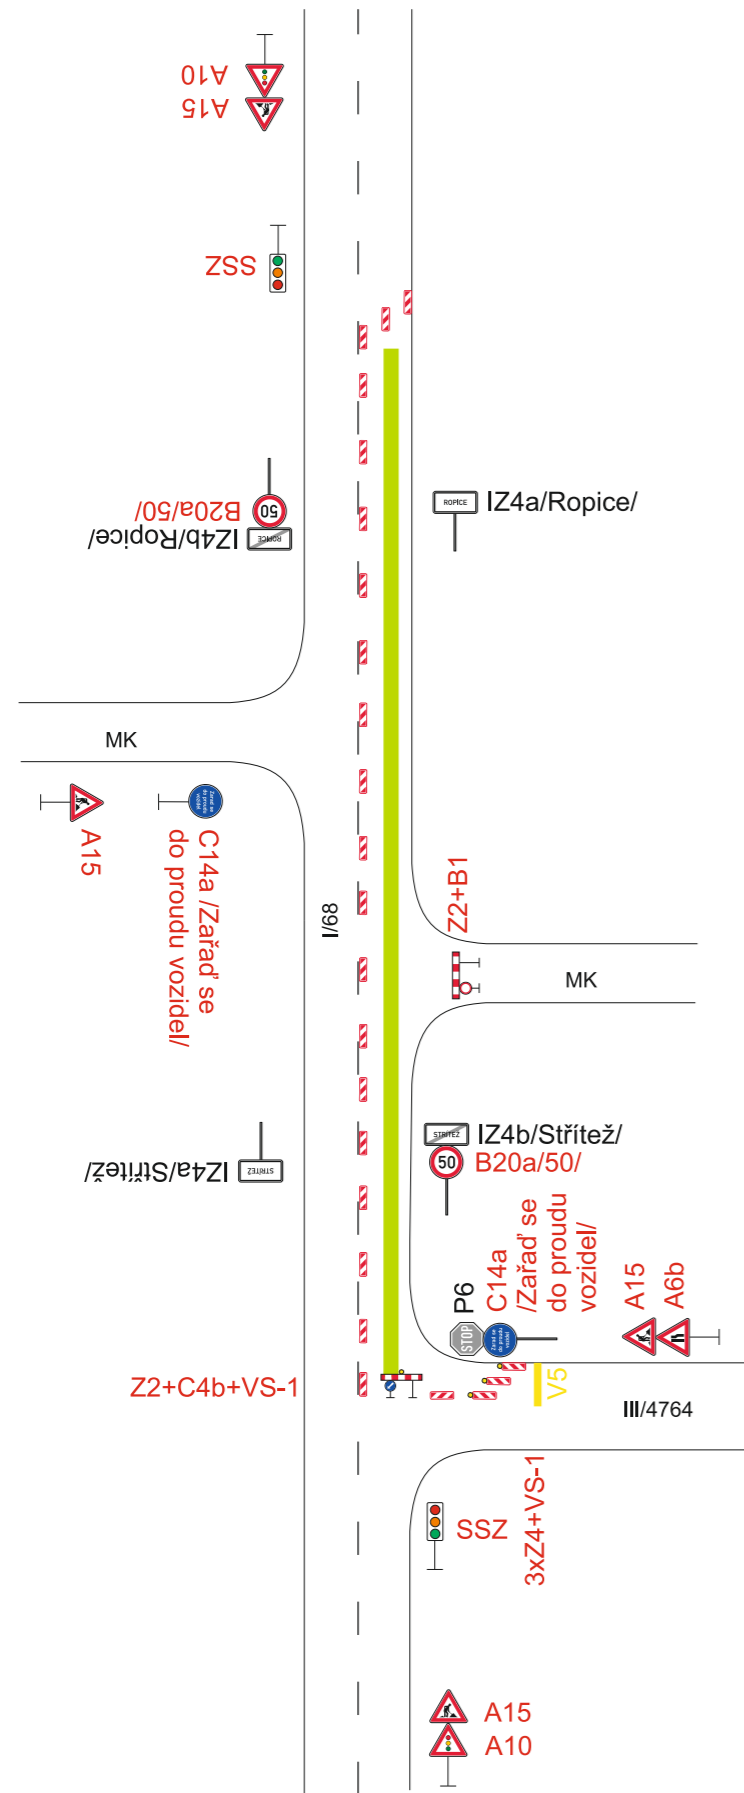

# Schema - 2. polovina

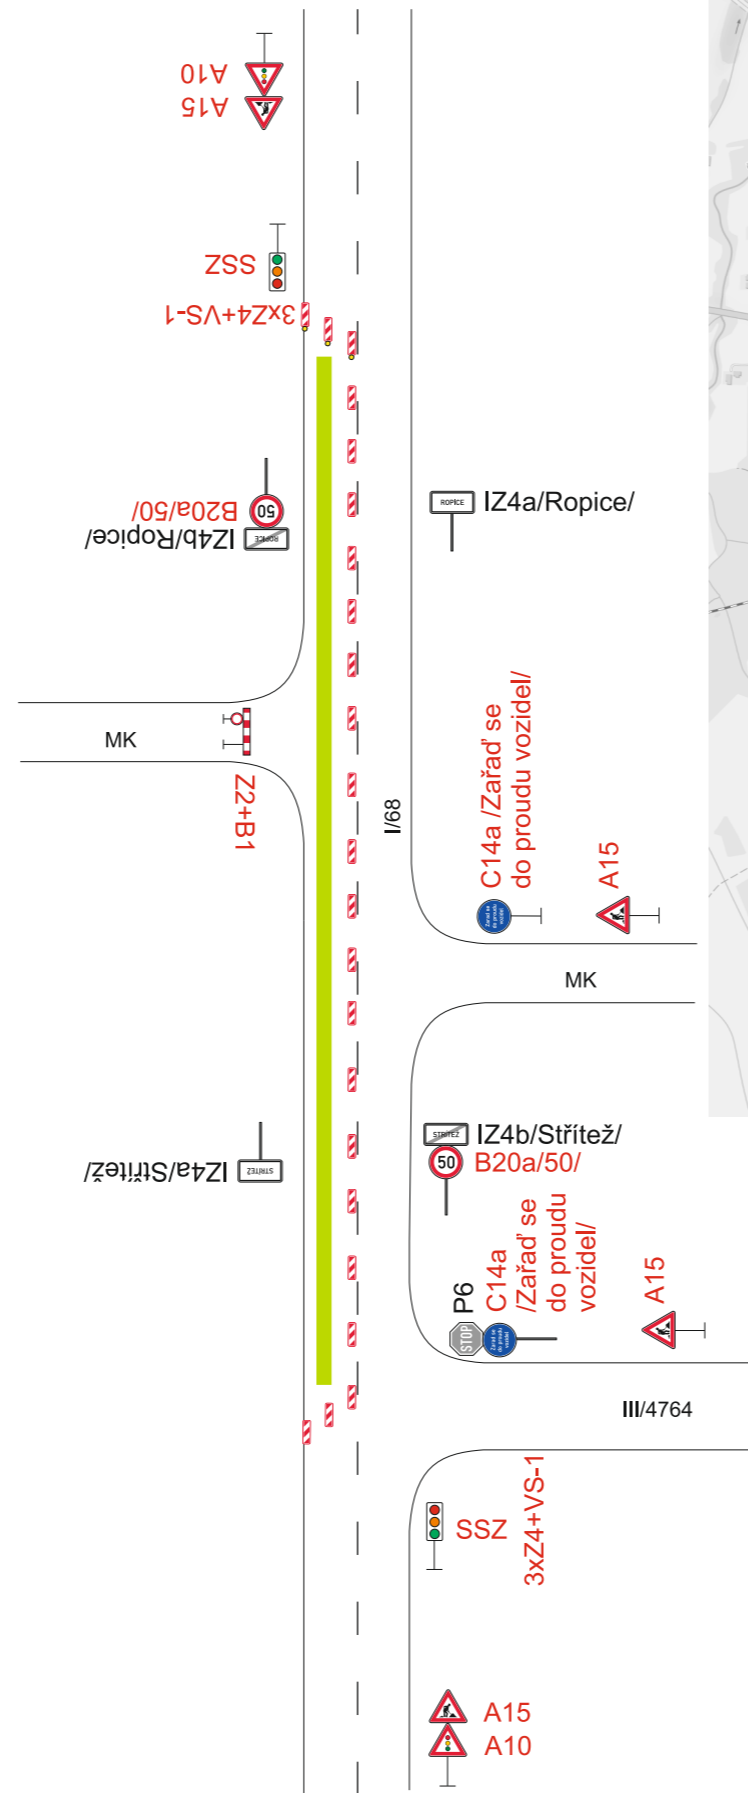

# Detail

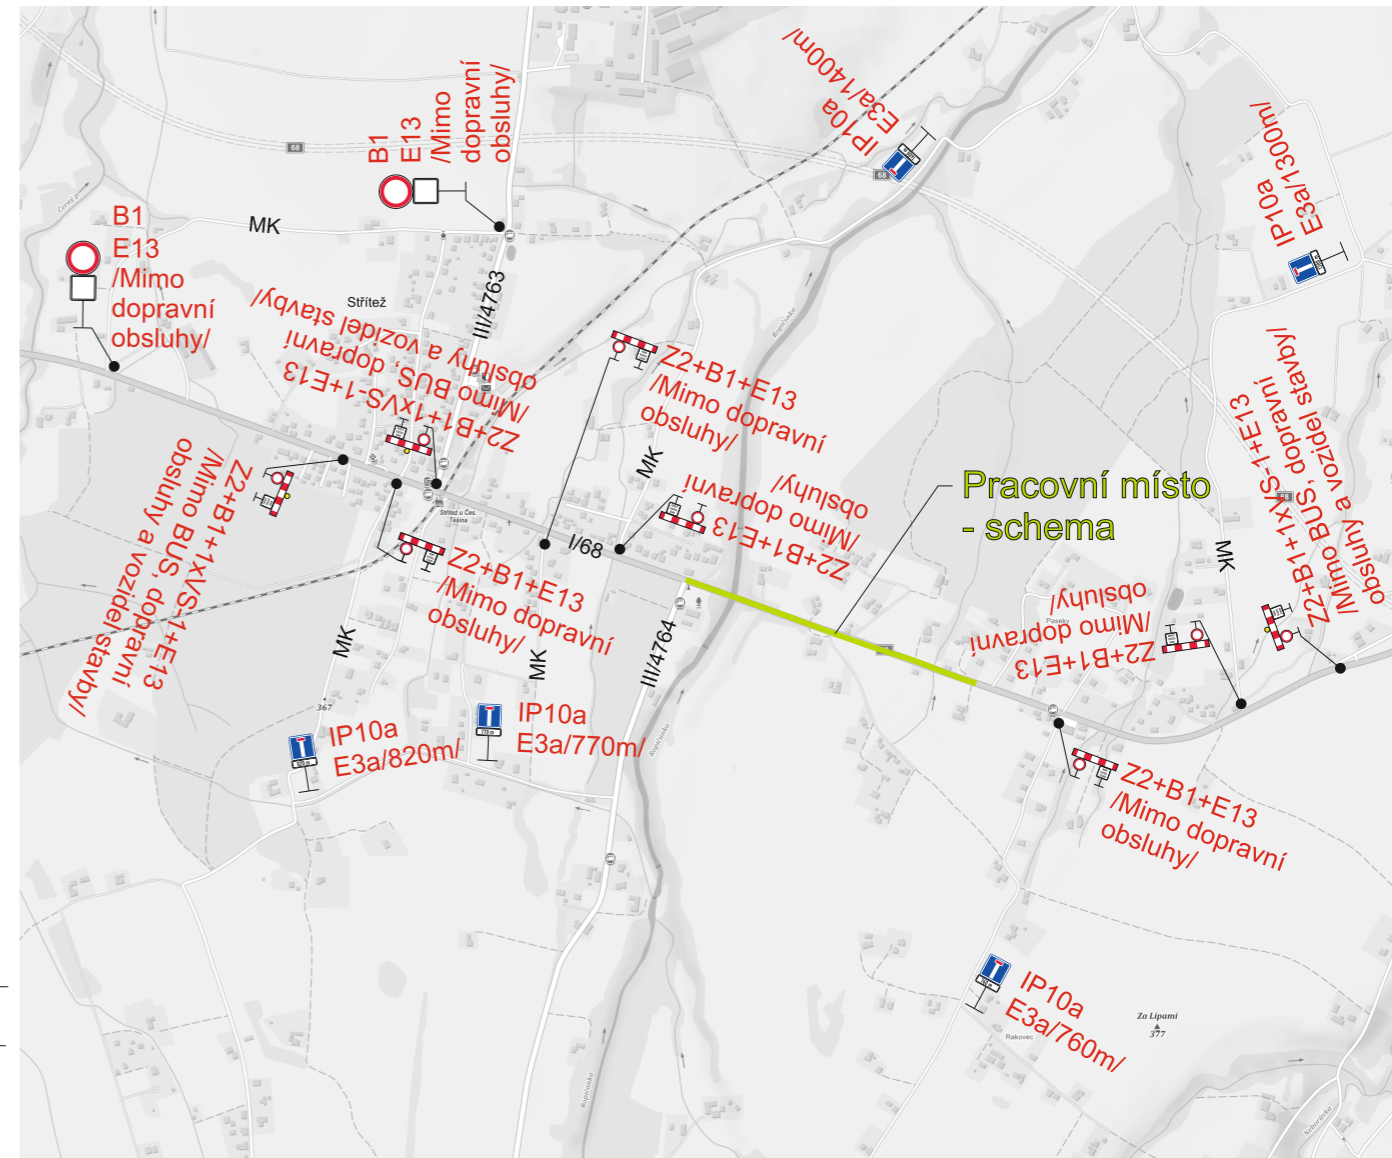

Pracovní místo - schema

Opravovaný úsek

Vypracoval: <b>Bc. Martin Bodlák</b>	Datum: 22.1.2021	<b>SEKNE</b> SEKNE, spol. s r.o. Hamerská 12, 772 00 Olomouc DIČ: CZ62363701 tel./fax: 585 311 867
<b>I/68 Střítež - Rakovec</b>		
2B_etapa Částečná uzavírka silnice I/68		
Přechodné dopravní značení		