


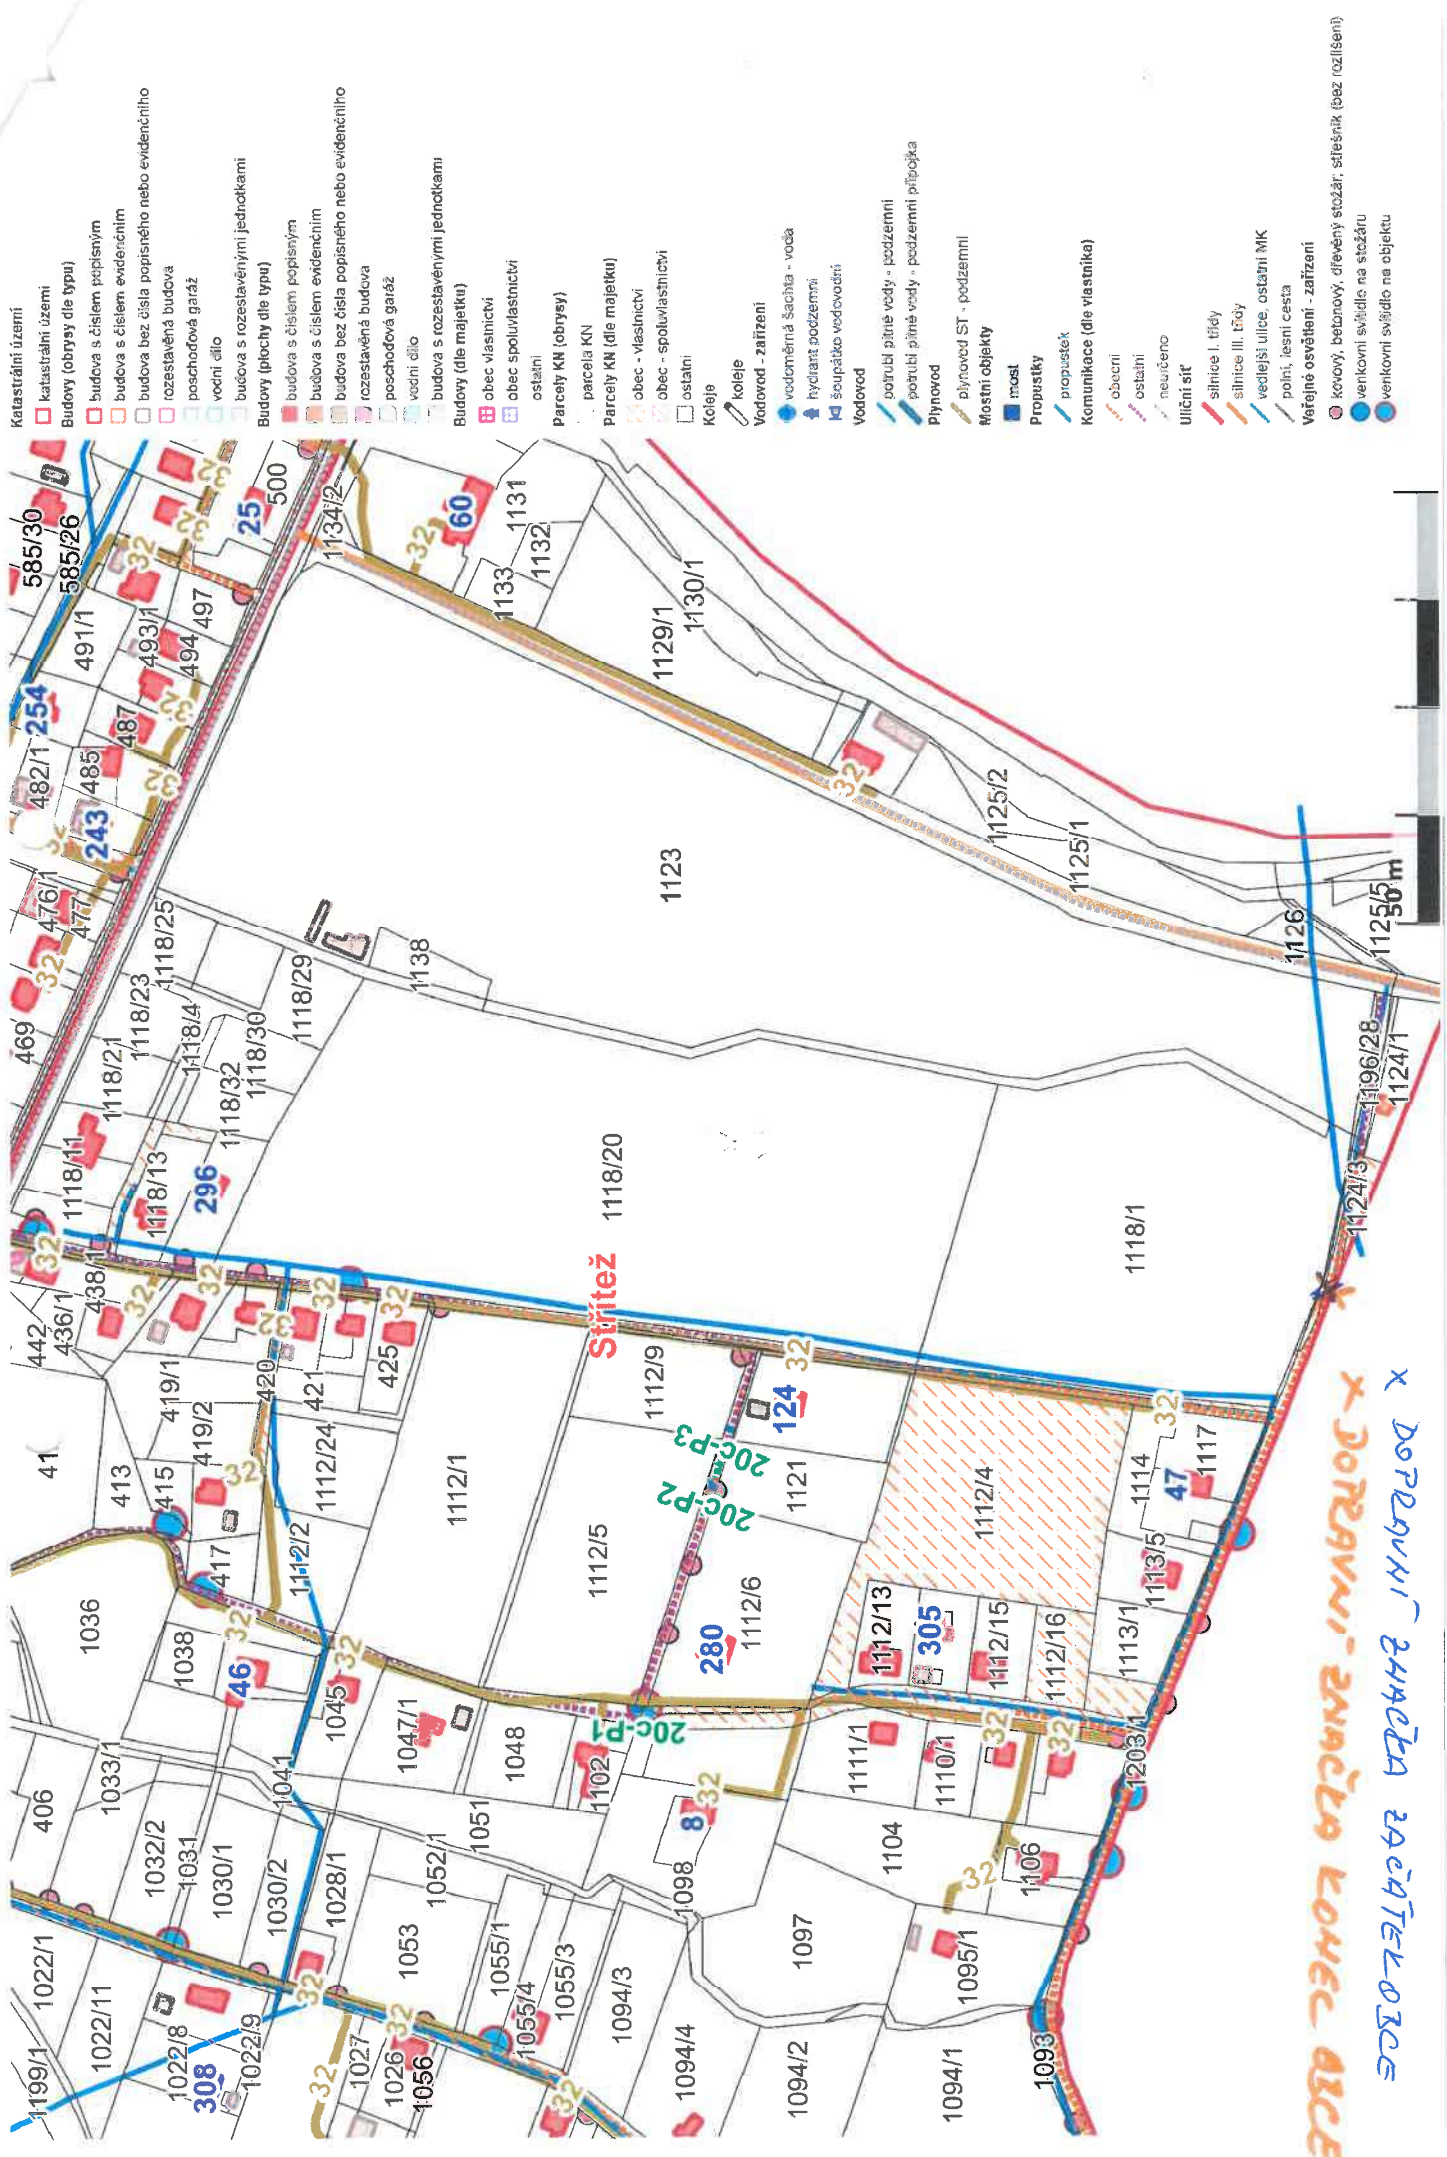

- Katastrální území**
- Katastrální území
- Budovy (obrysy dle typu)**
- Budova s číslem popisným
 - Budova s číslem evidenčním
 - Budova bez čísla popisného nebo evidenčního
 - Rozestavěná budova
 - Poschodová garáž
 - Vodní dílo
 - Budova s rozestavěnými jednotkami
 - Budovy (plochy dle typu)
 - Budova s číslem popisným
 - Budova s číslem evidenčním
 - Budova bez čísla popisného nebo evidenčního
 - Rozestavěná budova
 - Poschodová garáž
 - Vodní dílo
 - Budova s rozestavěnými jednotkami
 - Budovy (dle majetku)
 - Obec vlastnictví
 - Obec spoluvlastnictví
 - Ostatní
 - Parcela KN
 - Parcely KN (dle majetku)
 - Obec - vlastnictví
 - Obec - spoluvlastnictví
 - Ostatní
 - Koleje
 - Koleje
 - Vodovod - zařízení
 - Vodometná šachta - voda
 - Hydrant podzemní
 - Souputko vodovodní
 - Vodovod
 - Potrubi pitné vody - podzemní
 - Potrubi pitné vody - podzemní přípojka
 - Plynovod
 - Plynovod ST - podzemní
 - Mostní objekty
 - Most
 - Propustky
 - Komunikace (dle vlastníka)
 - Obecní
 - Ostatní
 - Neučiněno
 - Uliční síť
 - Silnice I. třídy
 - Silnice III. třídy
 - Vedlejší ulice - ostatní MK
 - Pořadí, lesní cesta
 - Varelné osvětlení - zařízení
 - Kovový, betonový, dřevěný stožár, střešní (bez rozlišení)
 - Vetkovní svídko na stožáru
 - Vetkovní svídko na objektu

308 305 280 200-P1 200-P2 200-P3 124 32 47 1117 1114 1113/5 1113/1 1112/16 1112/15 1112/13 1111/1 1110/1 1104 1097 1094/1 1094/2 1094/3 1094/4 1098 1099 1093 1095/1 1095/2 1095/3 1095/4 1055/1 1055/3 1055/4 1052/1 1053 1051 1048 1047/1 1045/1 1041 1040/2 1030/1 1030/2 1032/2 1031 1033/1 1036 41 413 415 417 419/1 419/2 420 421 425 438/1 436/1 442 469 476/1 477 485 487 493/1 494 497 585/30 585/26